
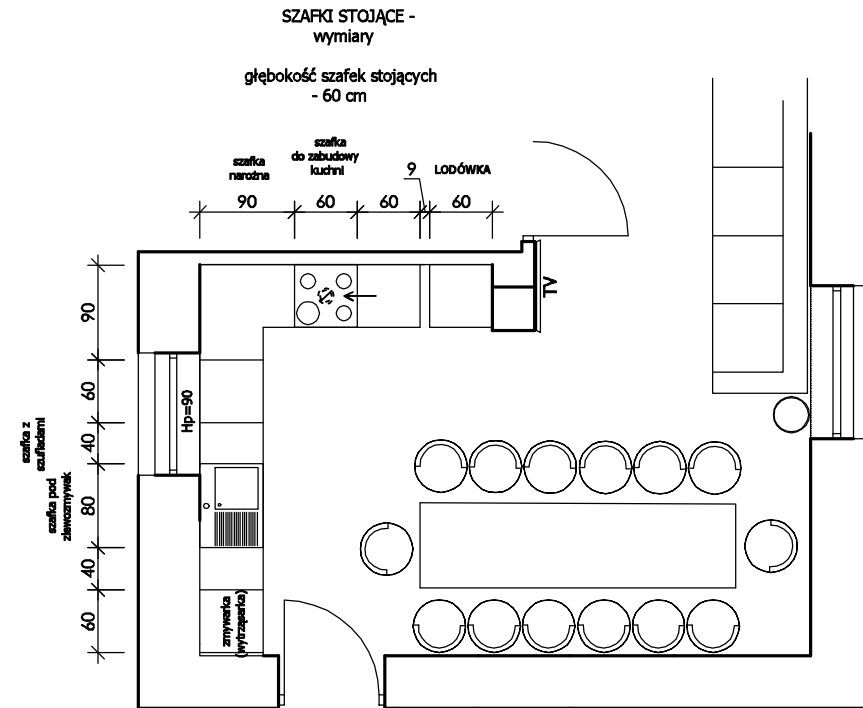


ARANŻACJA ANEKSU KUCHENNEGO

SKALA 1:50

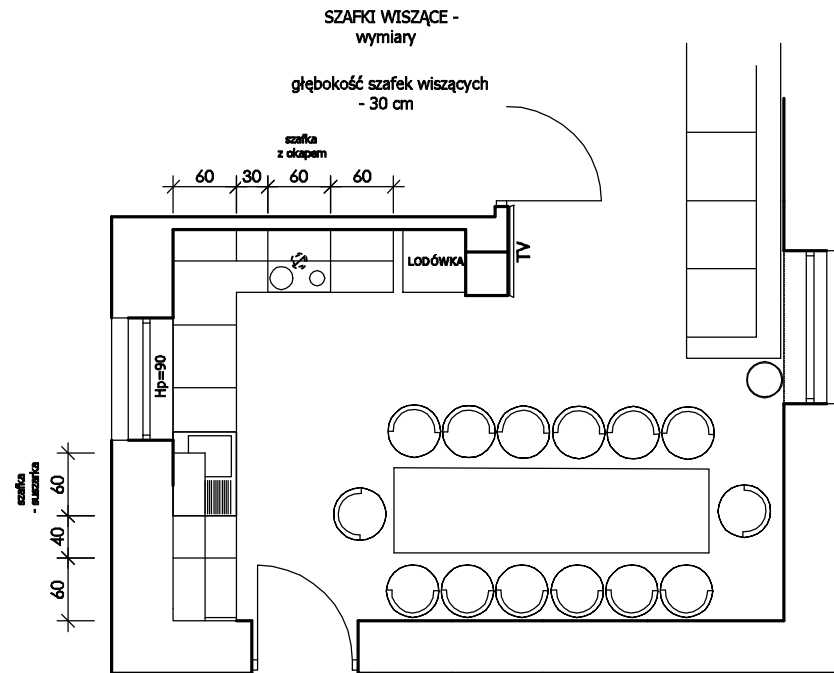

| | | | |
|---|-------------------------------------|----------------------------------------------------------------------------------|--|
| CREO₂ <small>BIURO PROJEKTOWE</small> <small>USŁUGA INWESTYCJI NIERUCHOMOŚCI</small> | | 99-300 Kutno, Kuczków 16 I email: creobiuo@gmail.com tel.: +48 883 388 550 | |
| Projekt: Przebudowa i remont budynku administracyjno-gospodarczego na potrzeby POW we Franciszkowie Franciszków, gm. Łanięta dz. nr 120/1 | | | |
| Faza: PROJEKT WYKONAWCZY | | | |
| Inwestor: Powiat Kutnowski 99-300 Kutno, ul. T. Kościuszki 16 | | | |
| Strona: A R A N Ż A C J A W N Ę T R Z | | | |
| Projektował: inż. Zbigniew Rybus | Nr upr.: LOD/2073/PWOK/13 | Podpis: | |
| Kreślił: | Nr upr.: | Podpis: | |
| Tytuł rysunku: ARANŻACJA ANEKSU KUCHENNEGO | | | |
| Data: 06/2018 | Skala: 1:50 | Numer rysunku: 4 / W/ 00 <small>Numer Rysunek</small> | |